



HEB 260

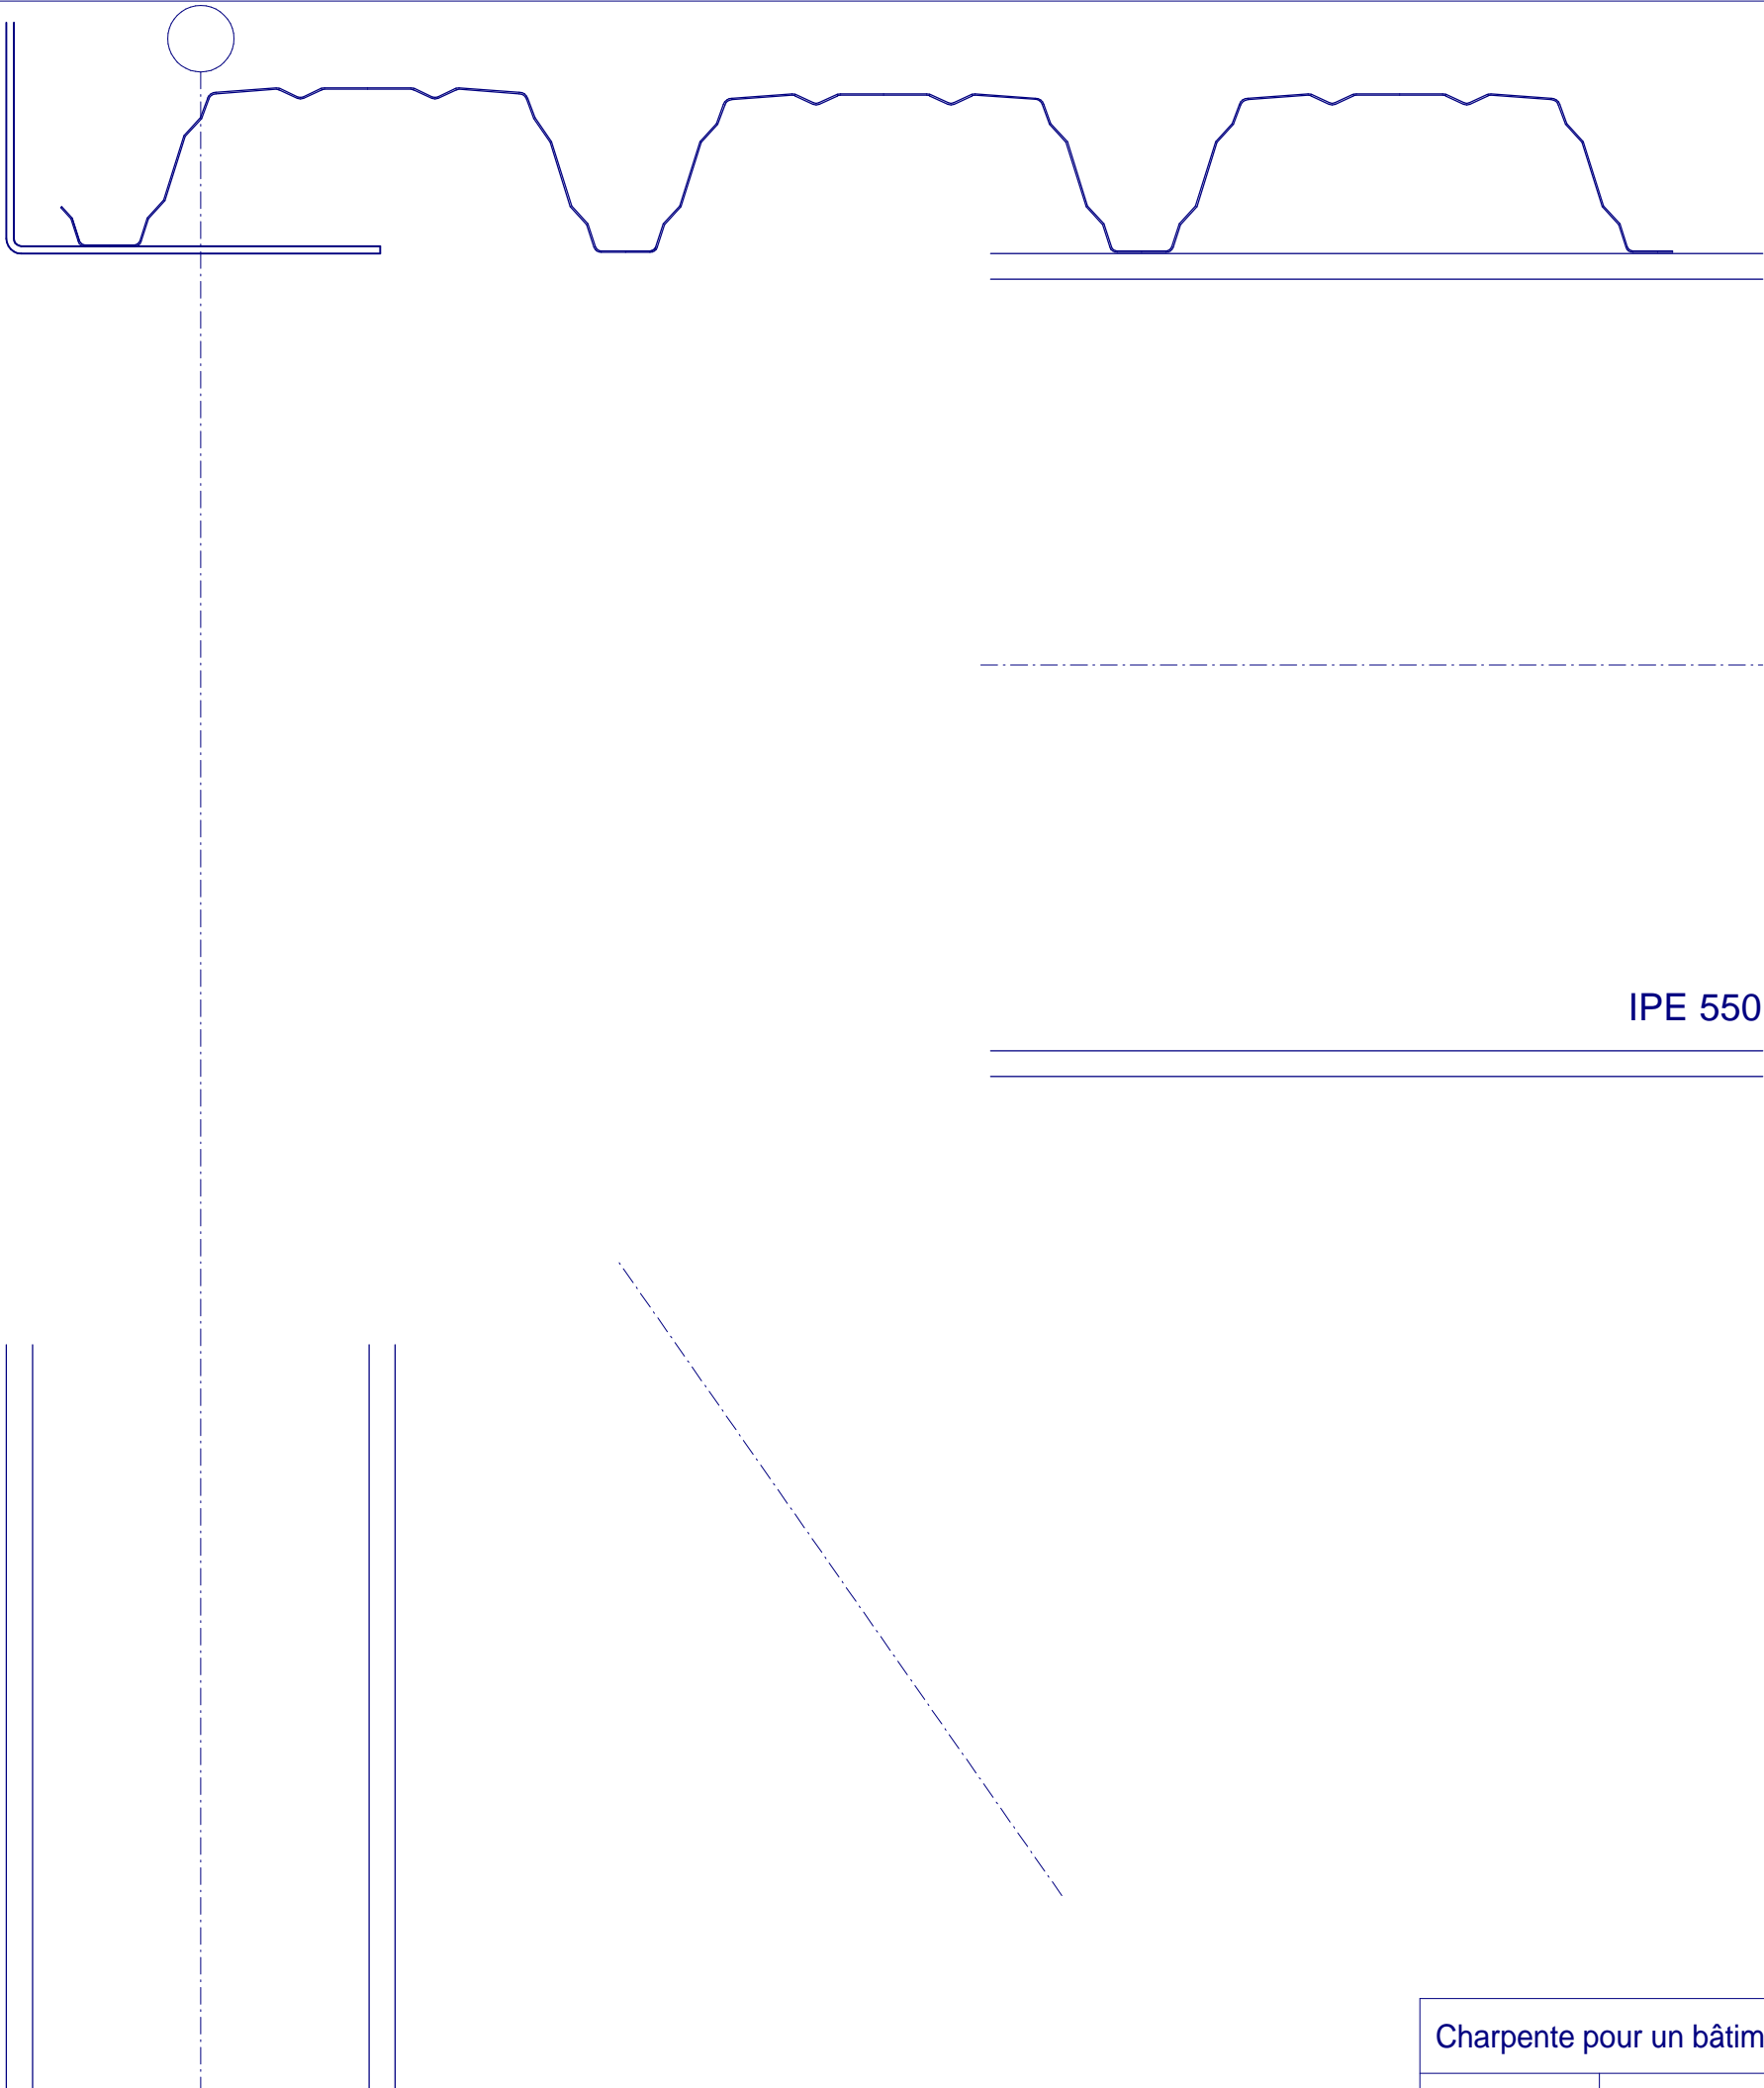

Charpente pour un bâtiment annexe			Ech. 1: 5 (A3)
Devoir 4	Candidat-e:	Nr.	Feuille 4 de 5

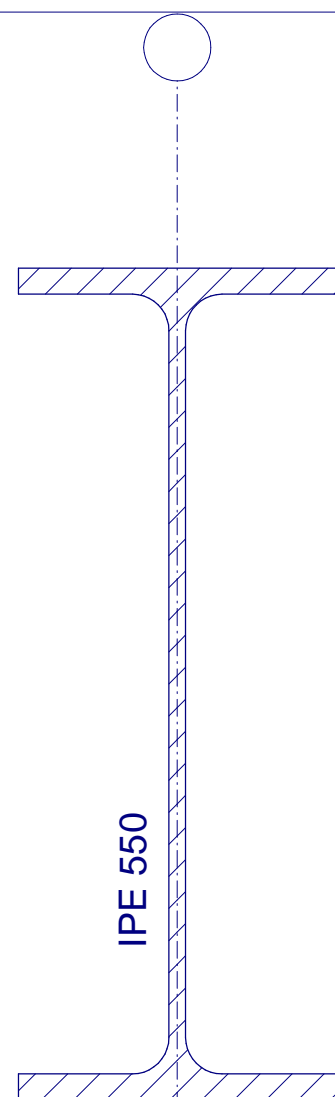

IPE 550

Charpente pour un bâtiment annexé		Ech. 1: 5 (A3)
Devoir 4	Candidat-e: _____	Nr. _____ Feuille 5 de 5