


Titre: Vitrage cage d'escalier avec avant-toit

éch 1: 1 (A3)

Devoir 5 Candidat -e

Nr.

Feuille 3 de 3

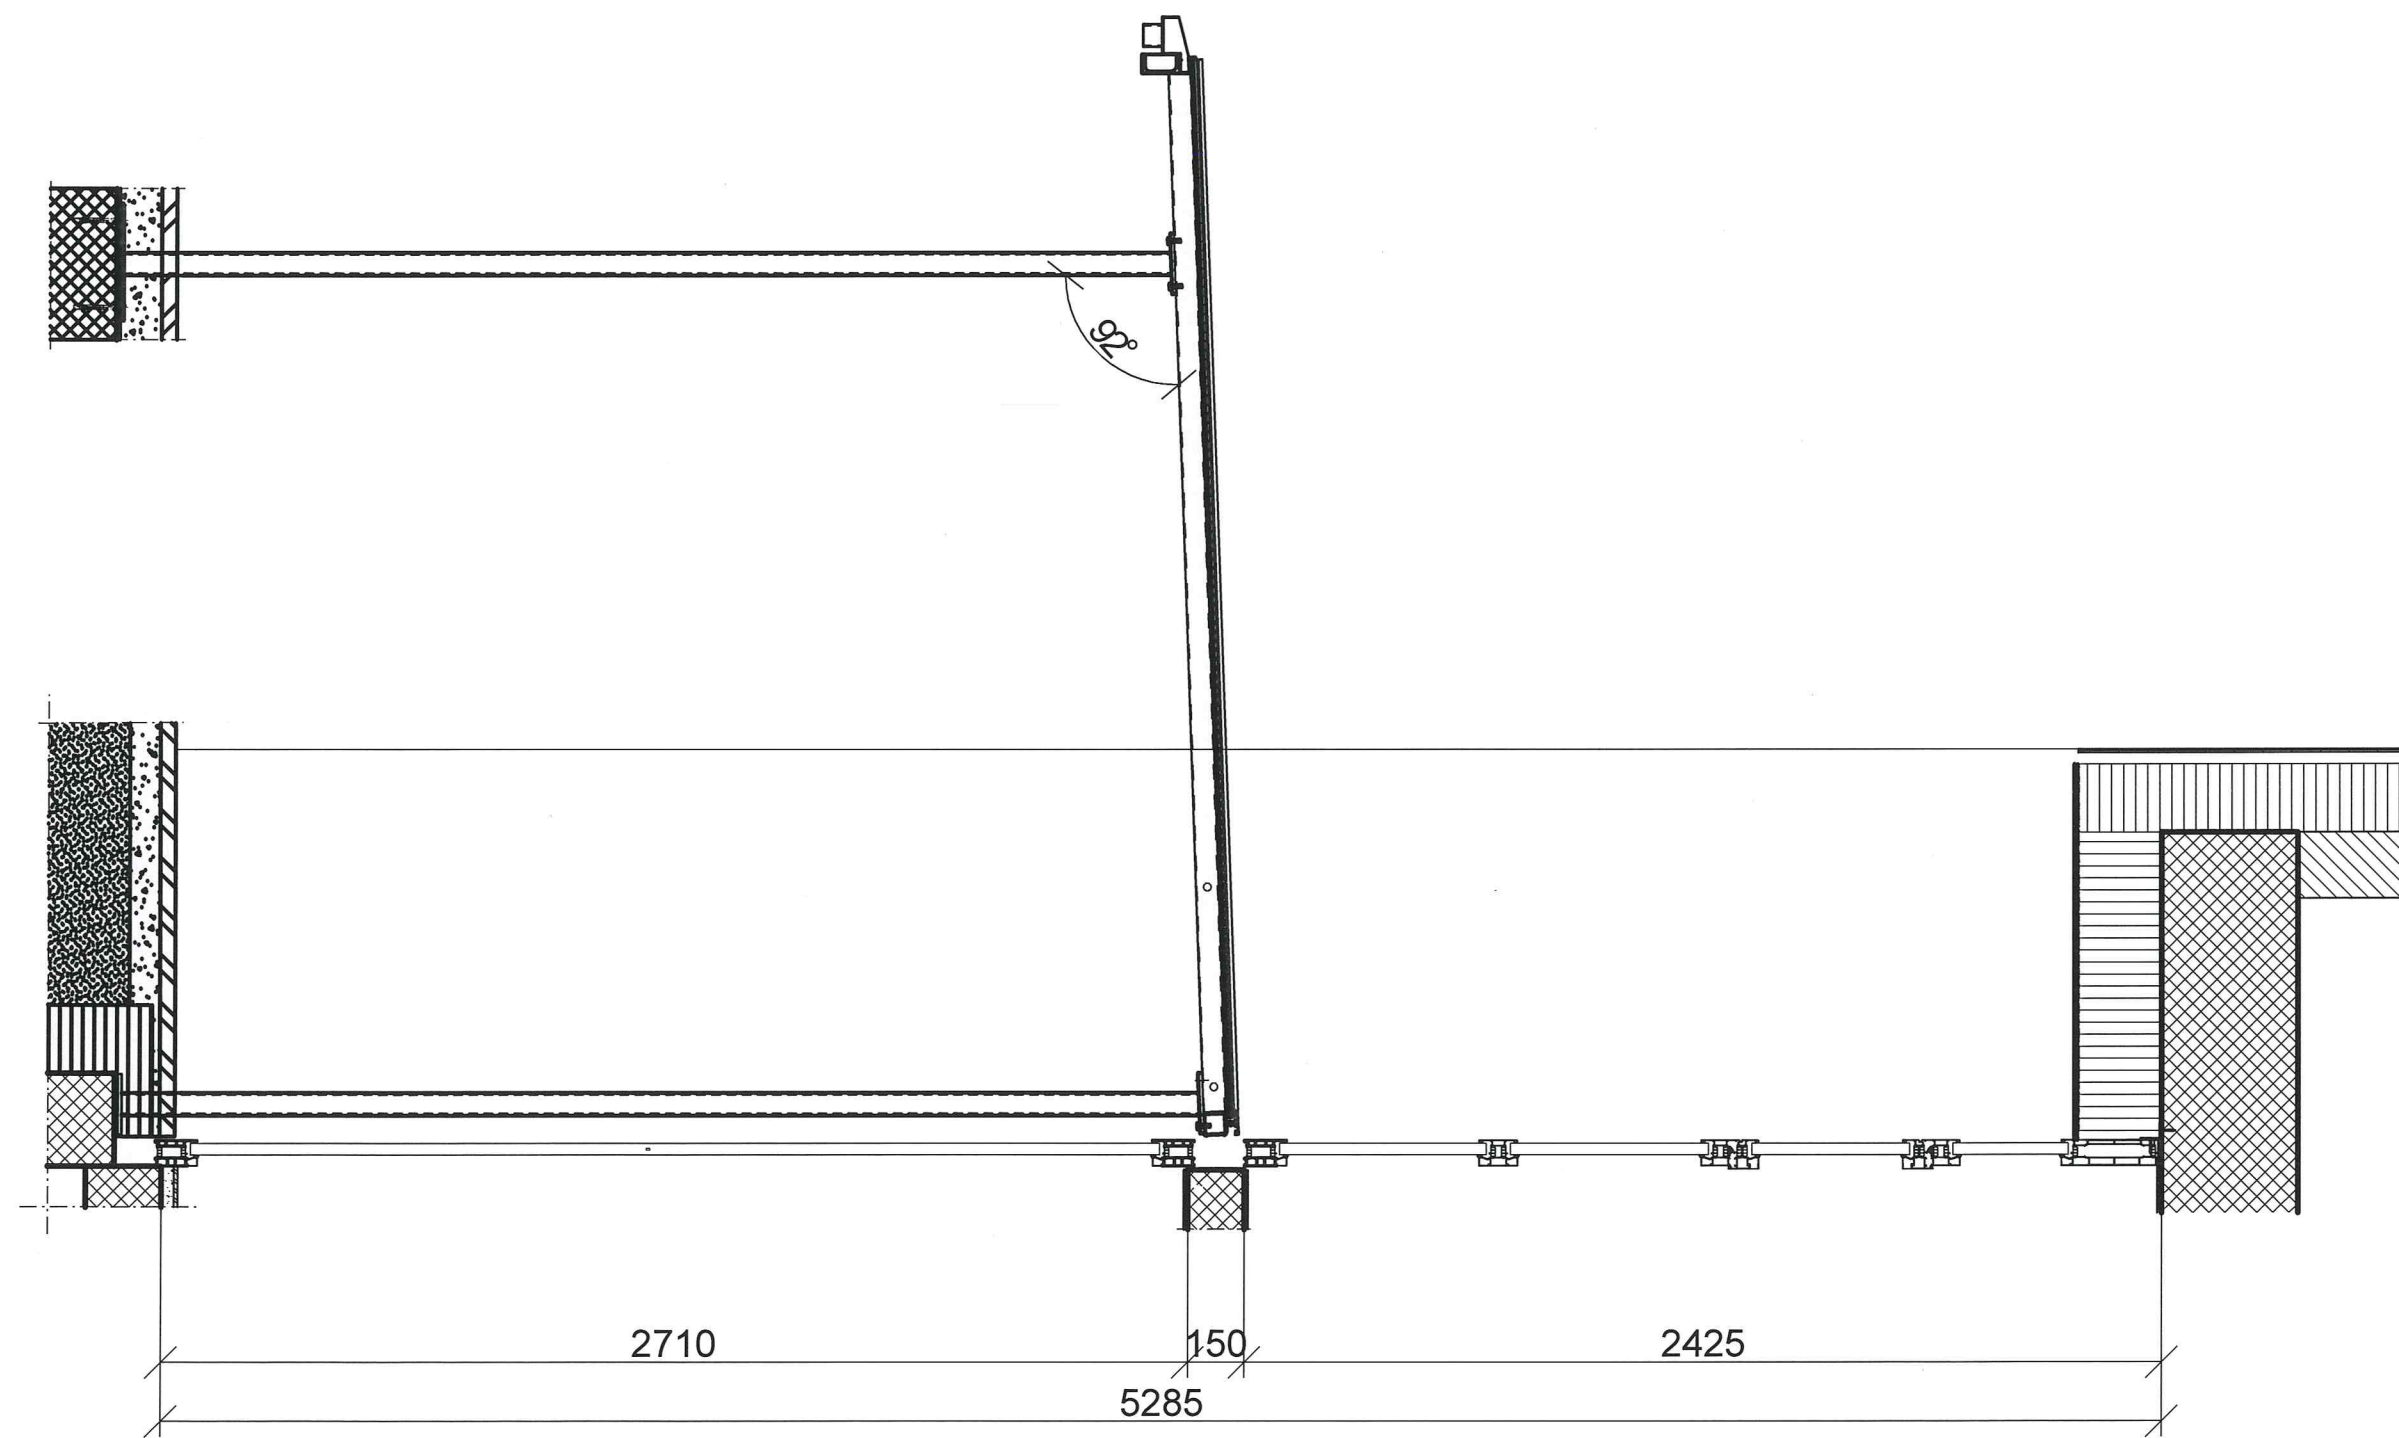

Titre: Vitrage cage d'escalier avec avant-toit

éch 1: 20 (A3)

Devoir 5 Candidat -e

Nr.

Feuille 2 de 3