

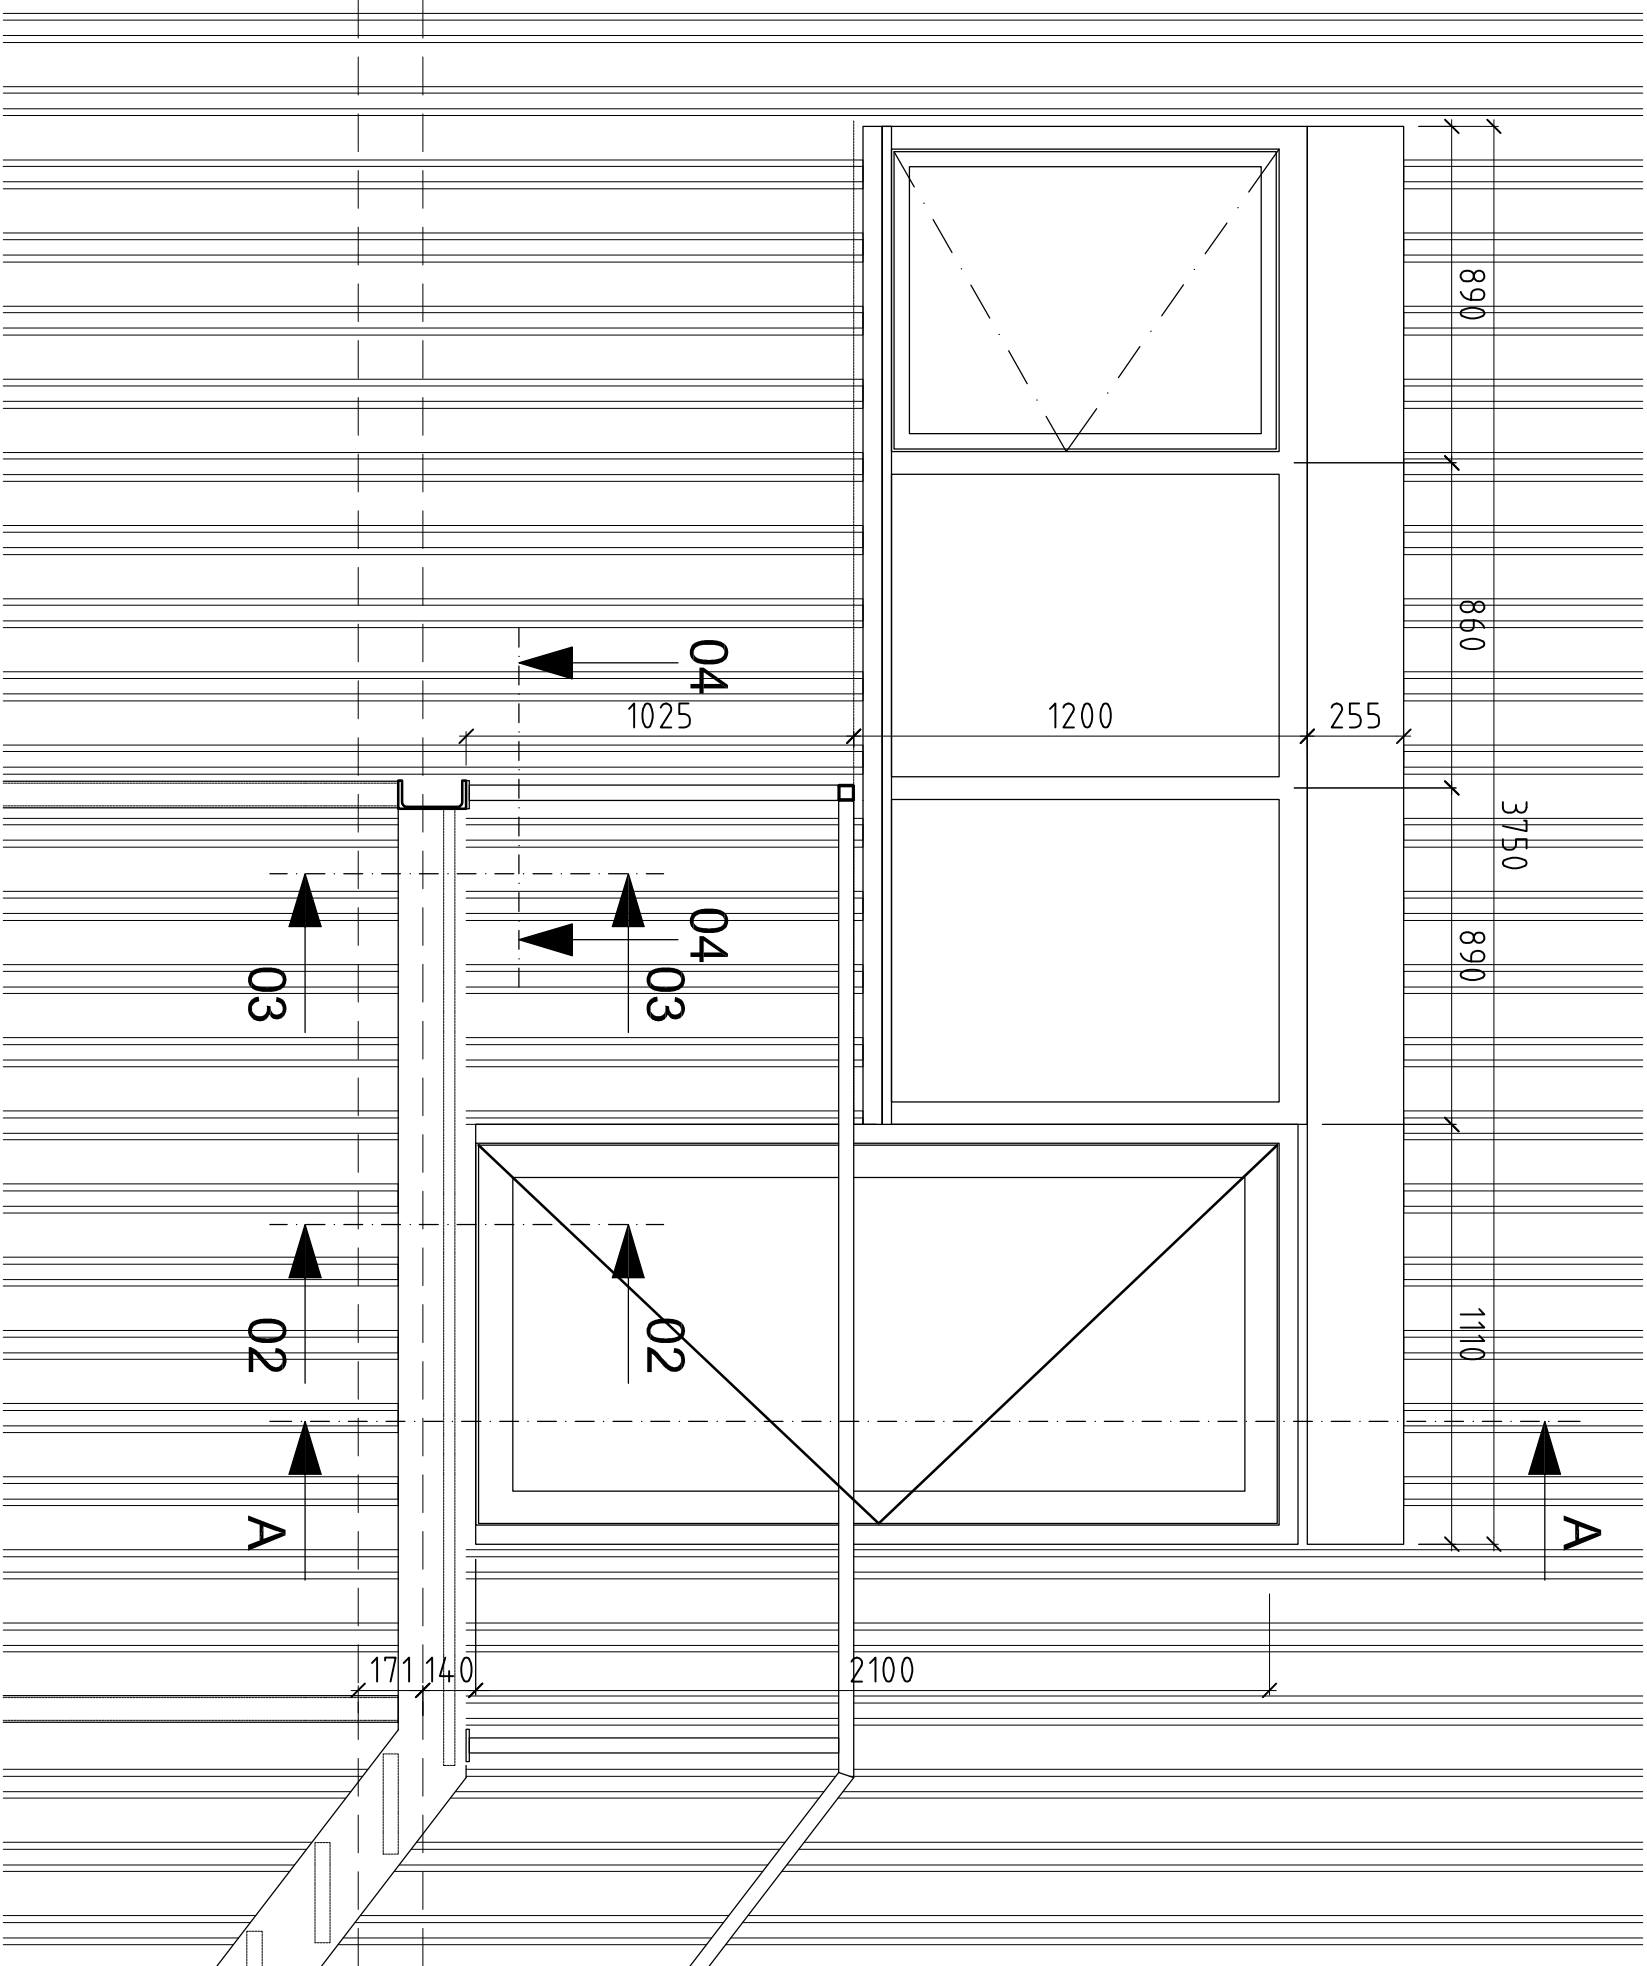
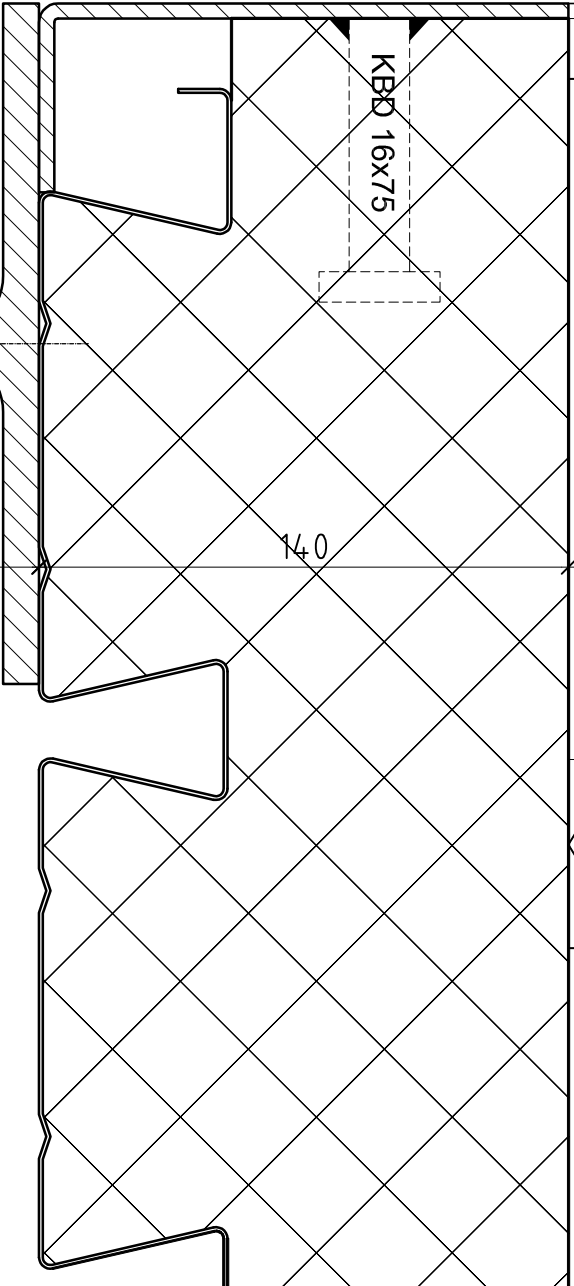
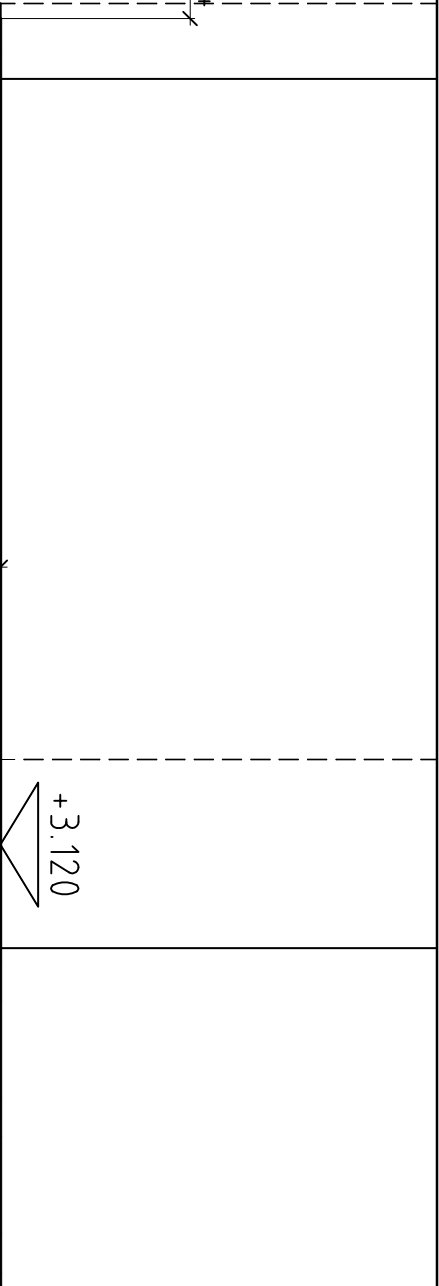
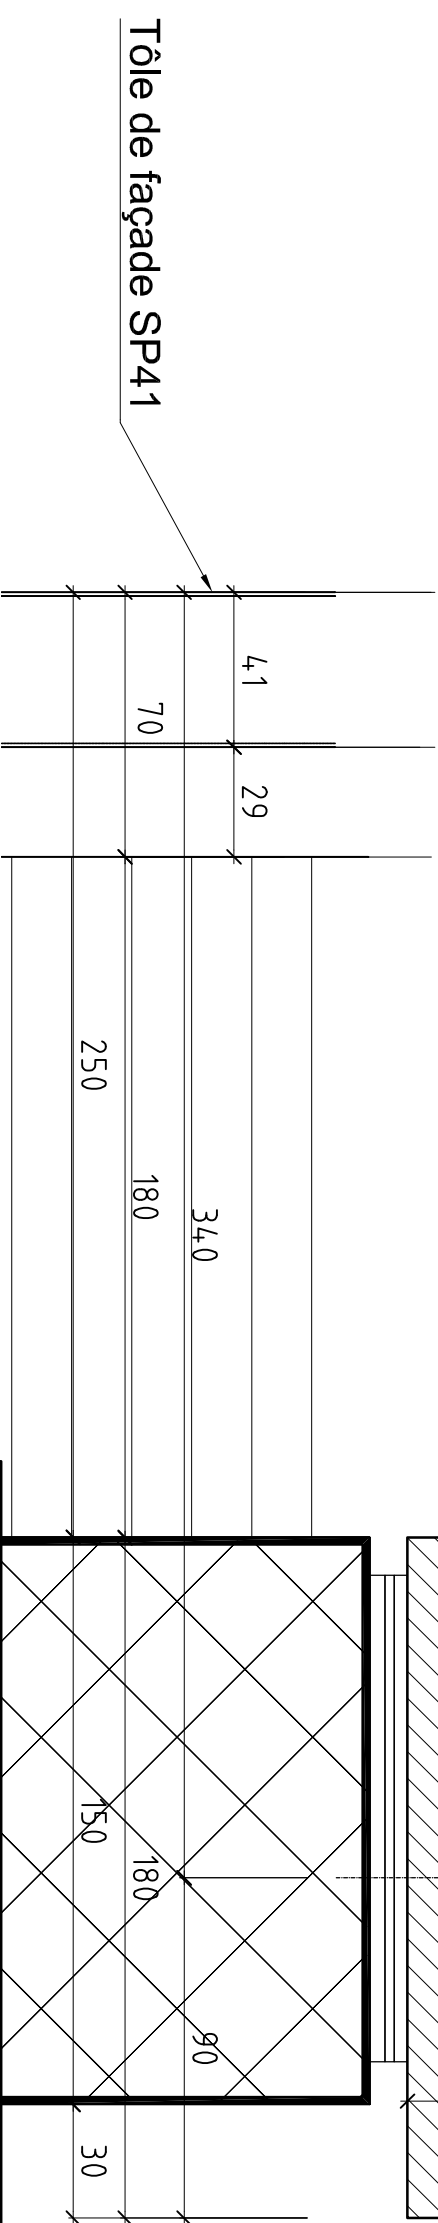


Coupe A-A

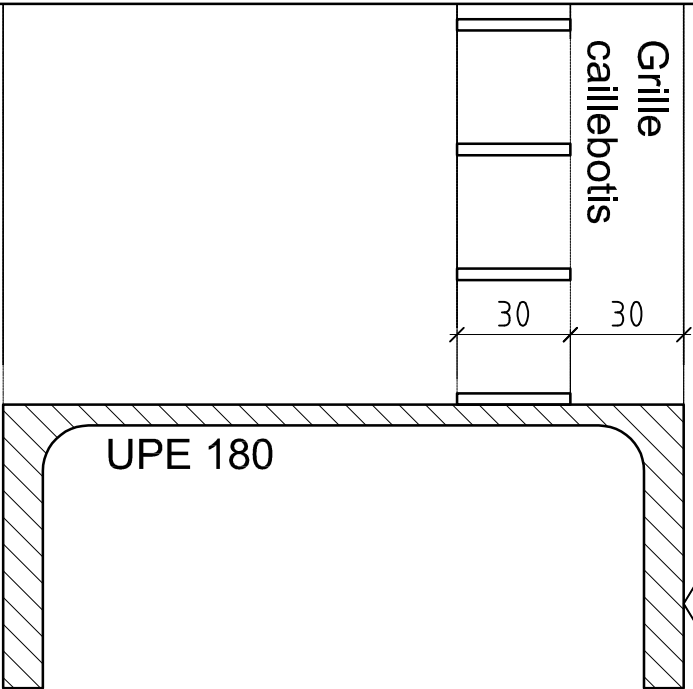

Titre: Socle de porte et escalier de secours		Ech: 1:20 (A3)
Devoir 5	Candidate/:	Feuille 4 de 7

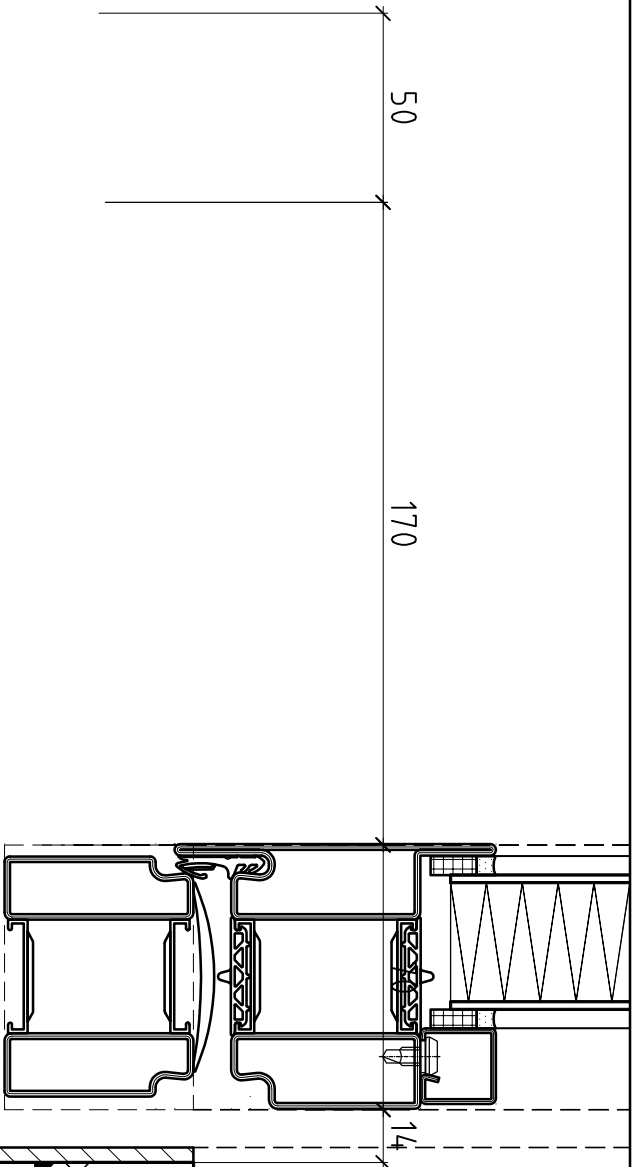

171

HEA 180

KBD 16x75

+3.120

Grille
caillebotis

+3.050

UPE 180

Tôle de façade SP41

41

70

29

340

180

250

90

180

150

30


Titre: Socle de porte et escalier de secours Coupe 02 - 02


Ech. 1:2 (A3)

Devoir 5

Candidate:

Feuille 5 de 7

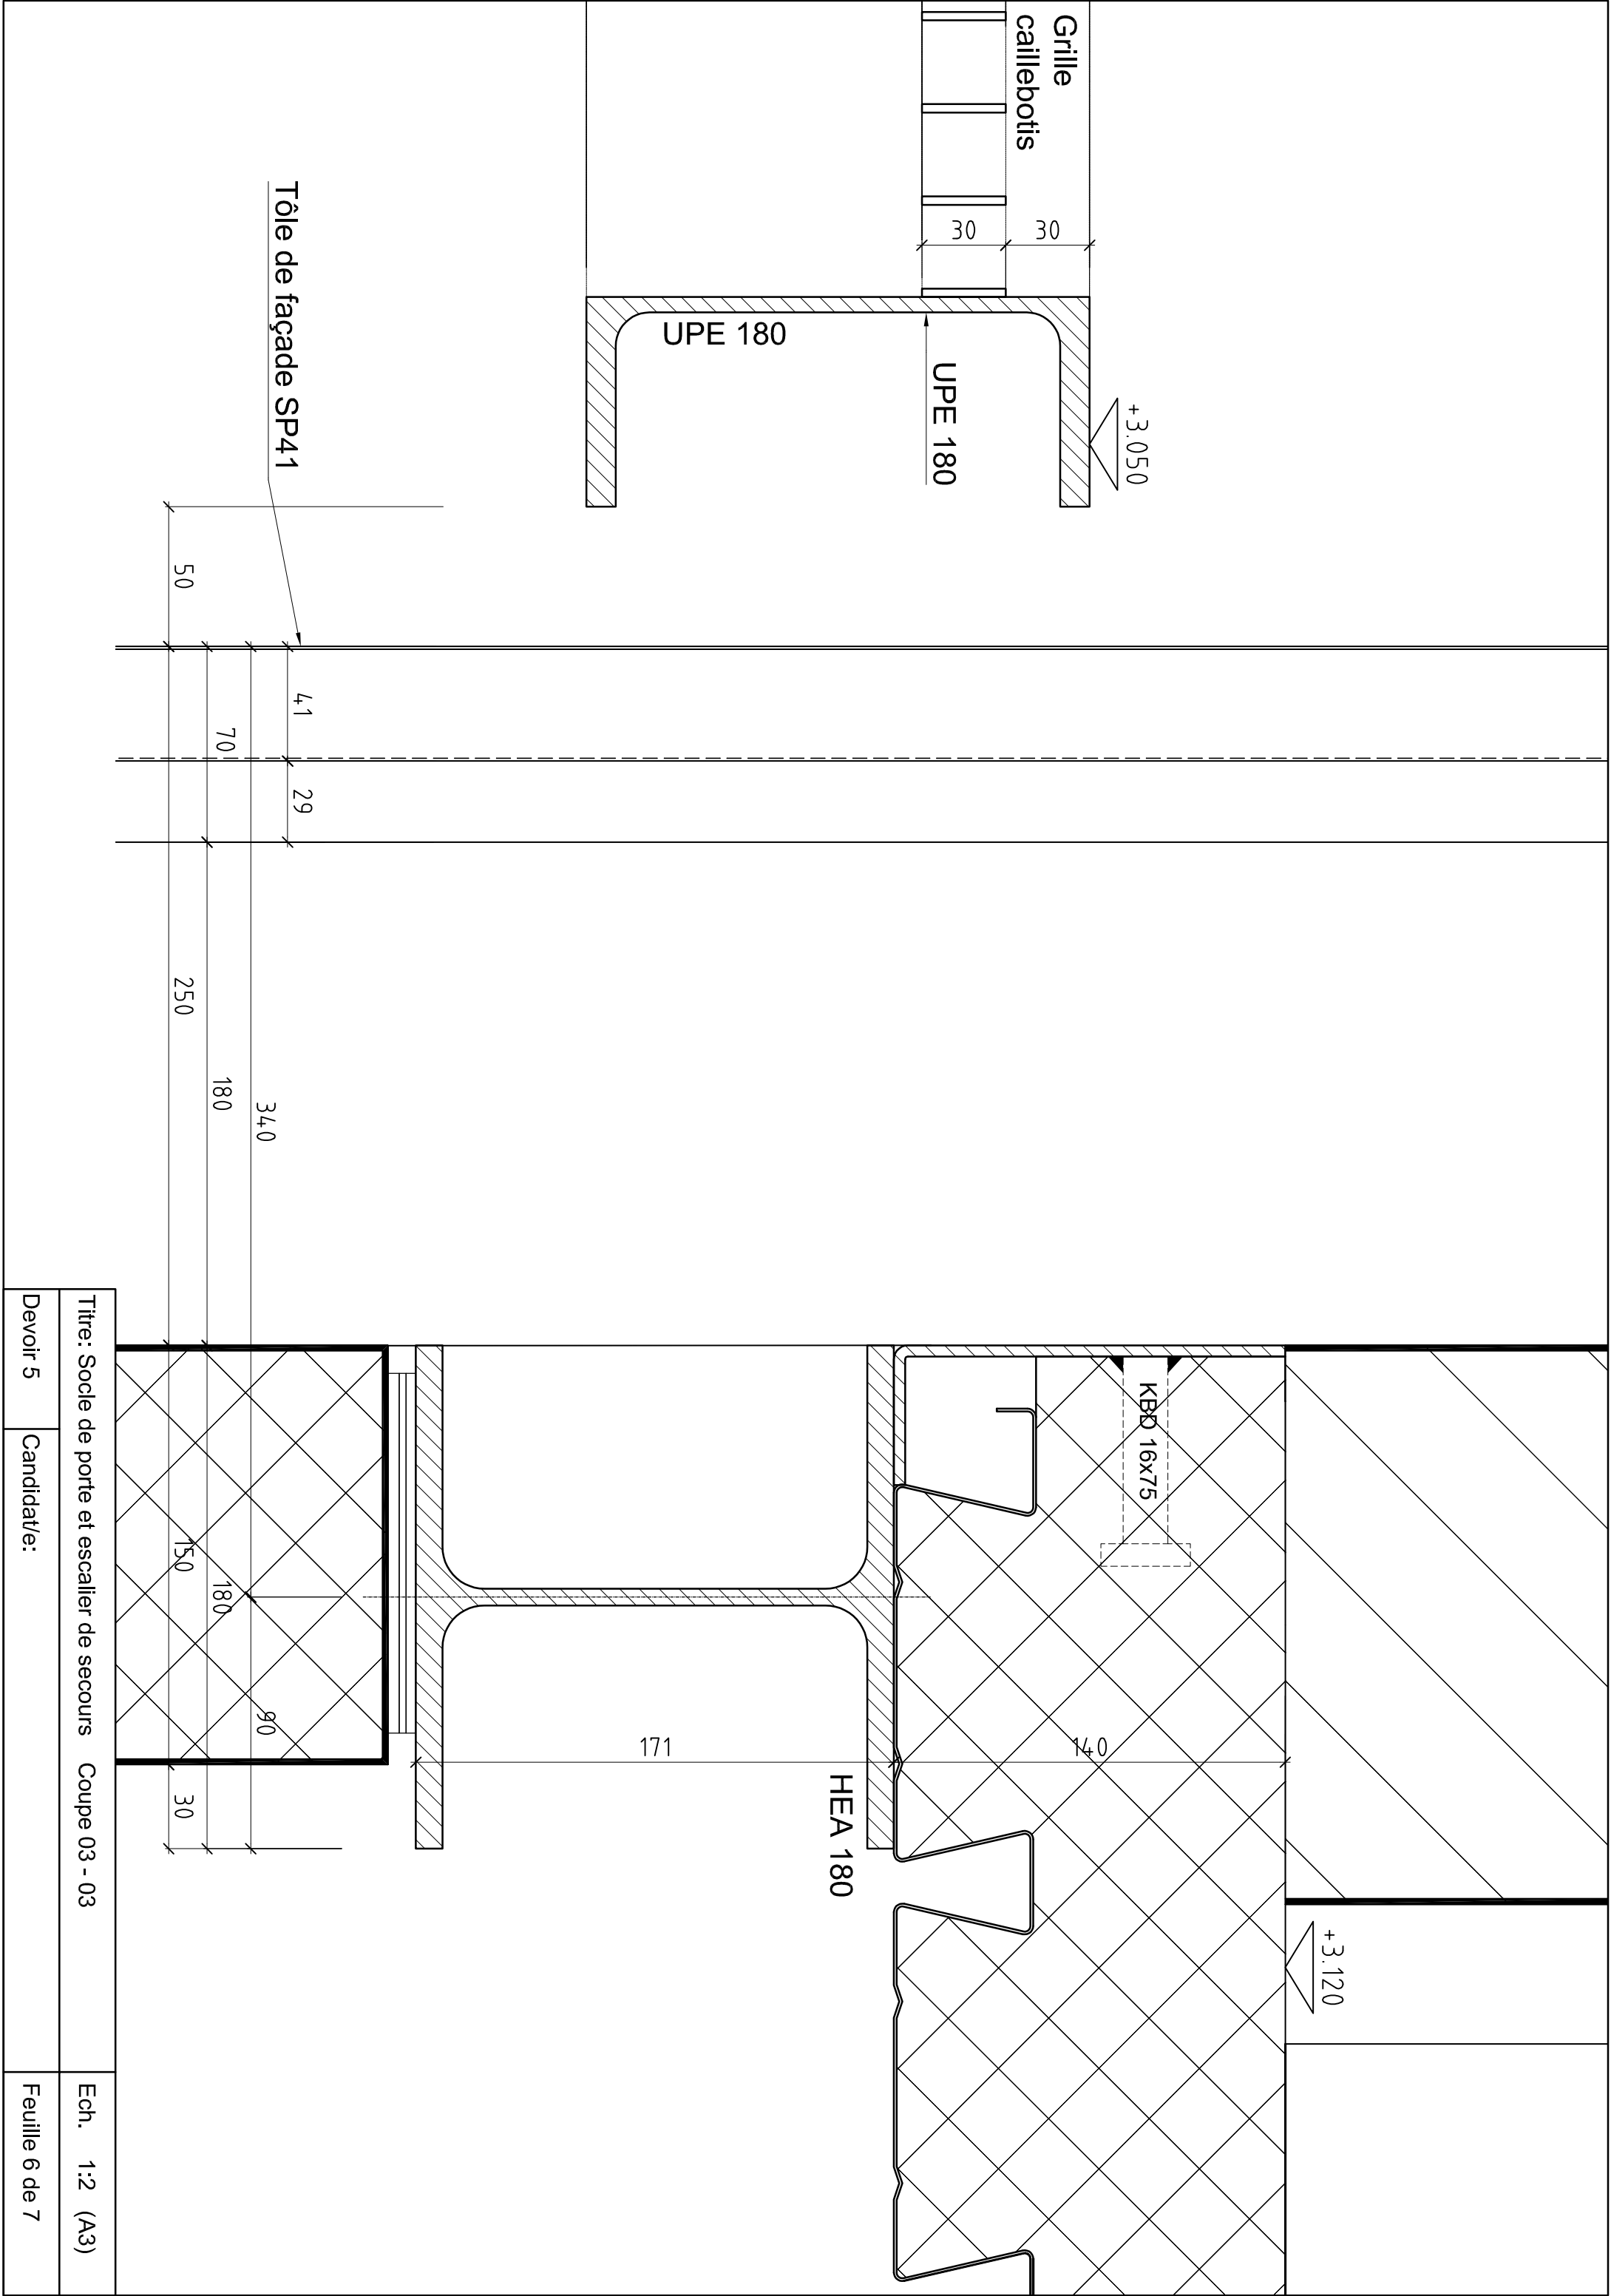

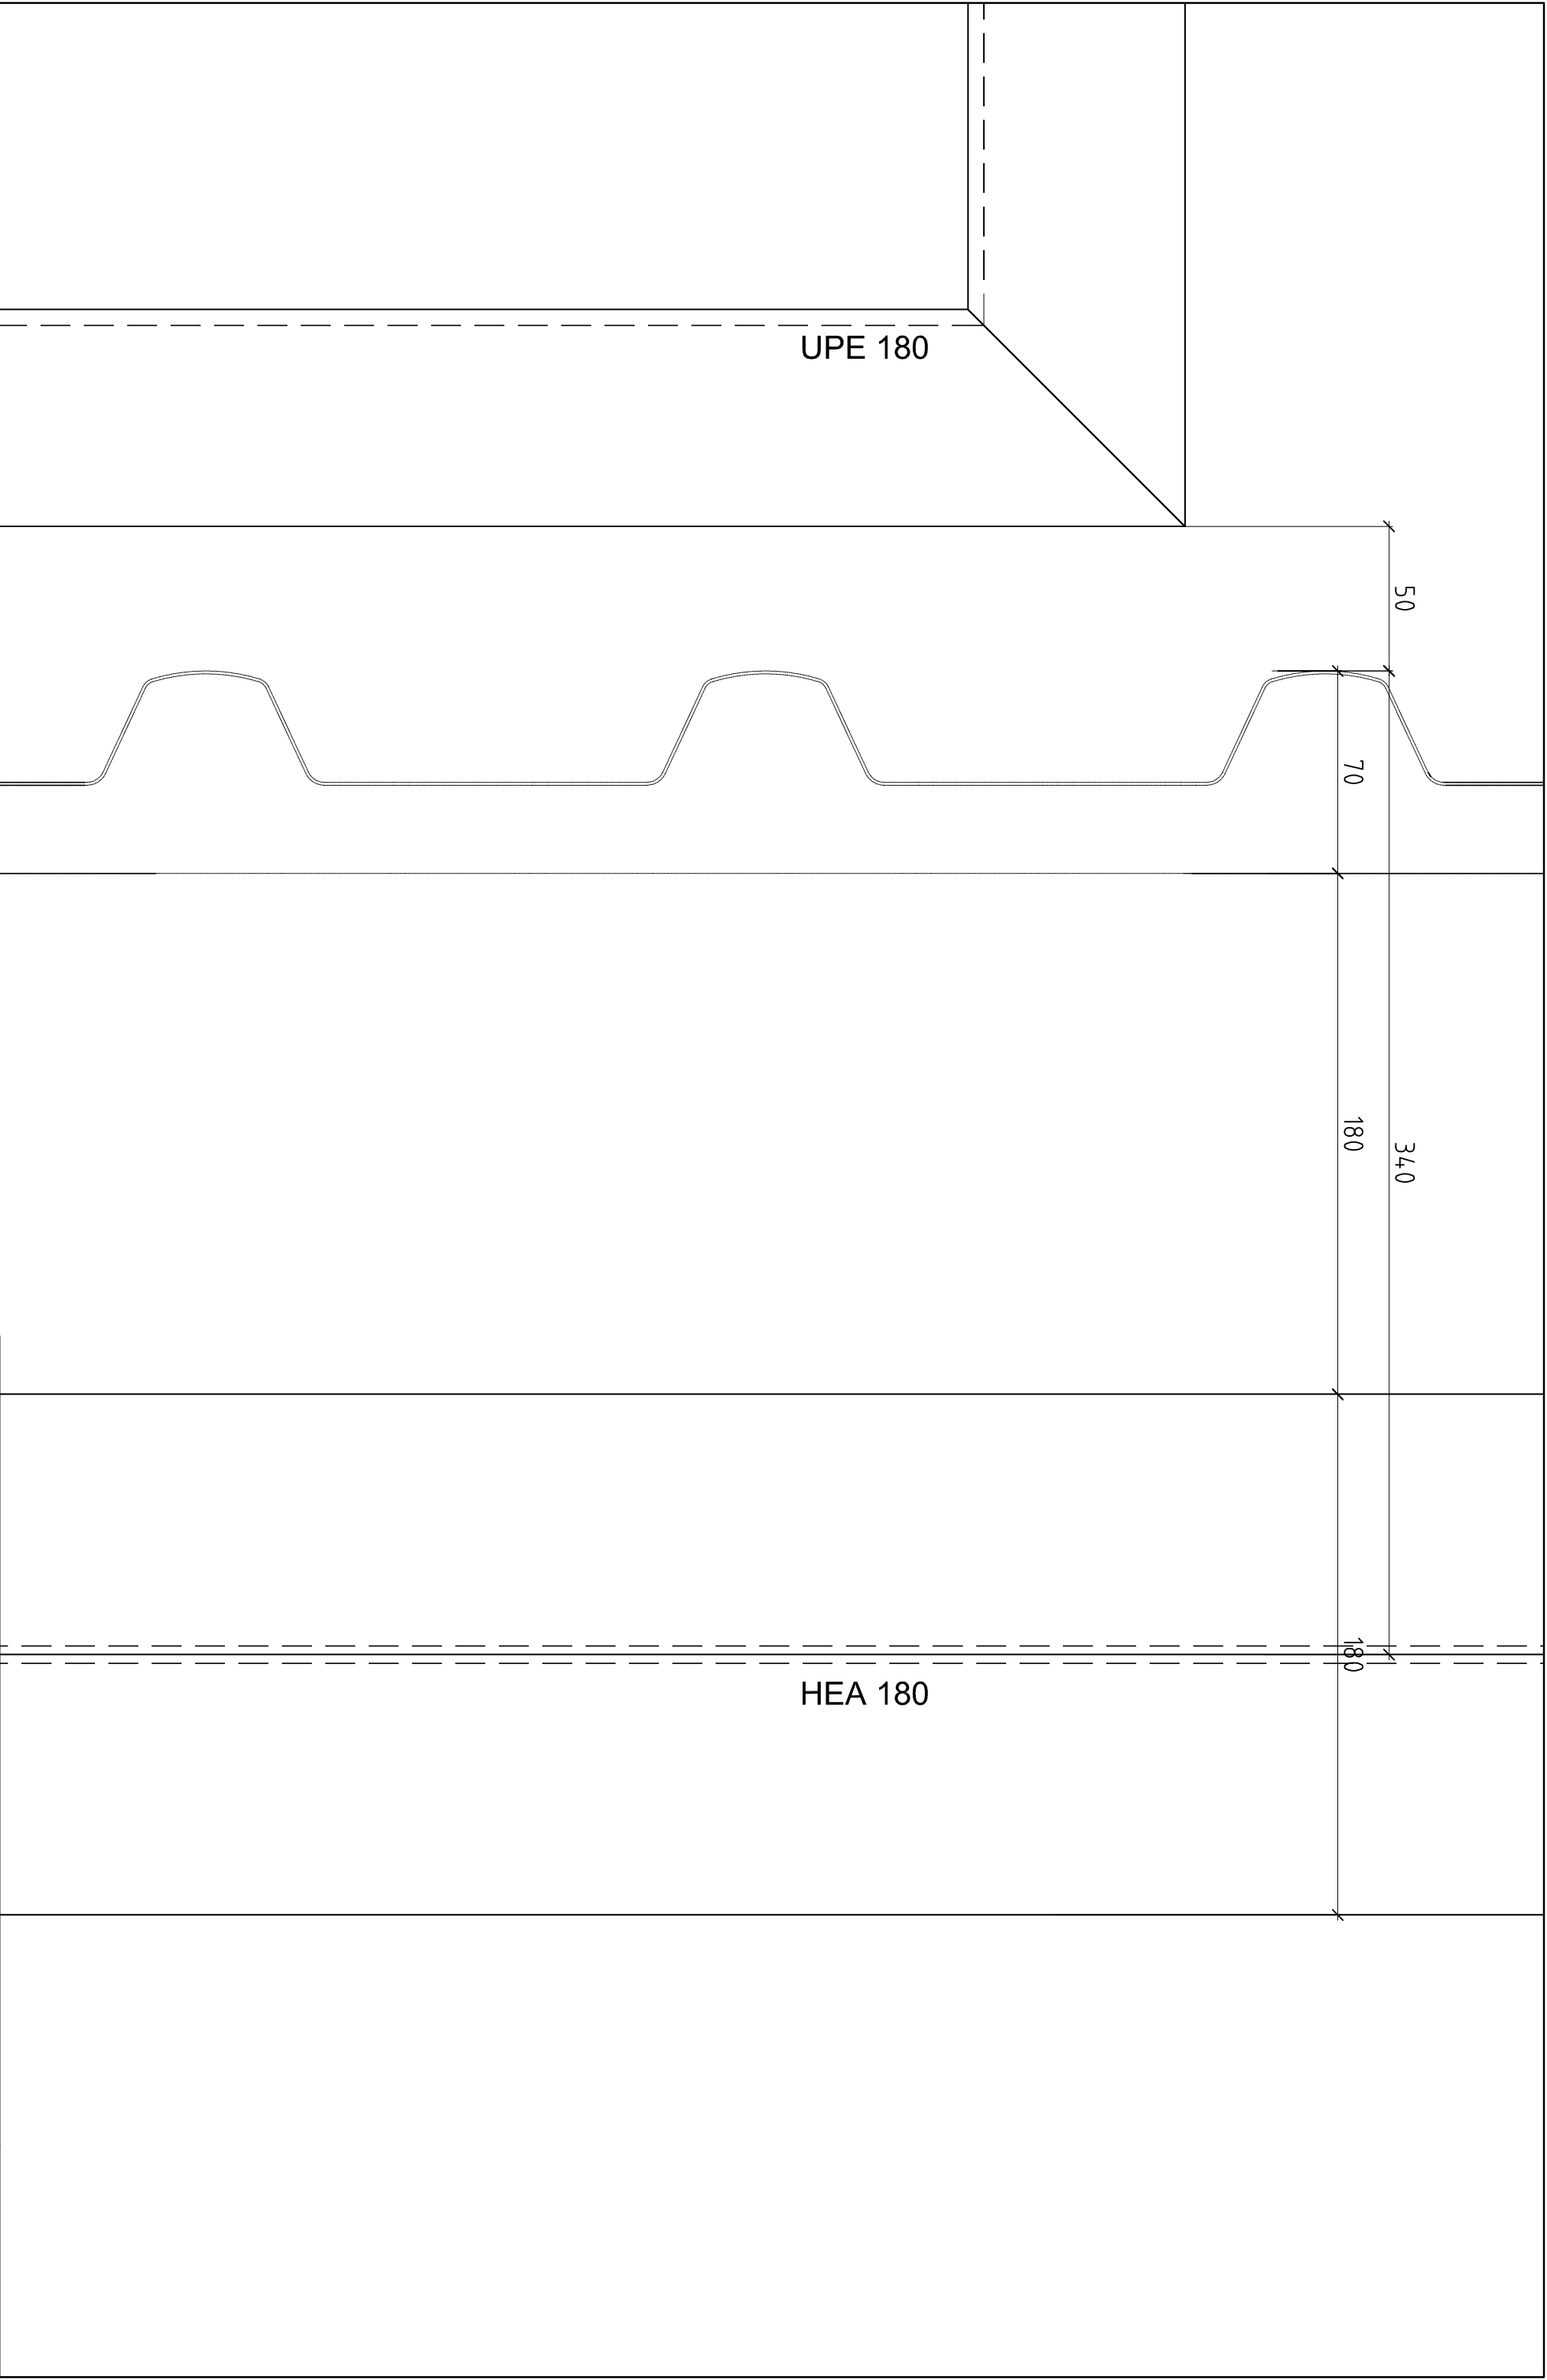

UPE 180

50

70

180

340

180

HEA 180

Titre: Socle de porte et escalier de secours Coupe 04 - 04		Ech. 1:2 (A3)
Devoir 5	Candidat/e:	Feuille 7 de 7